



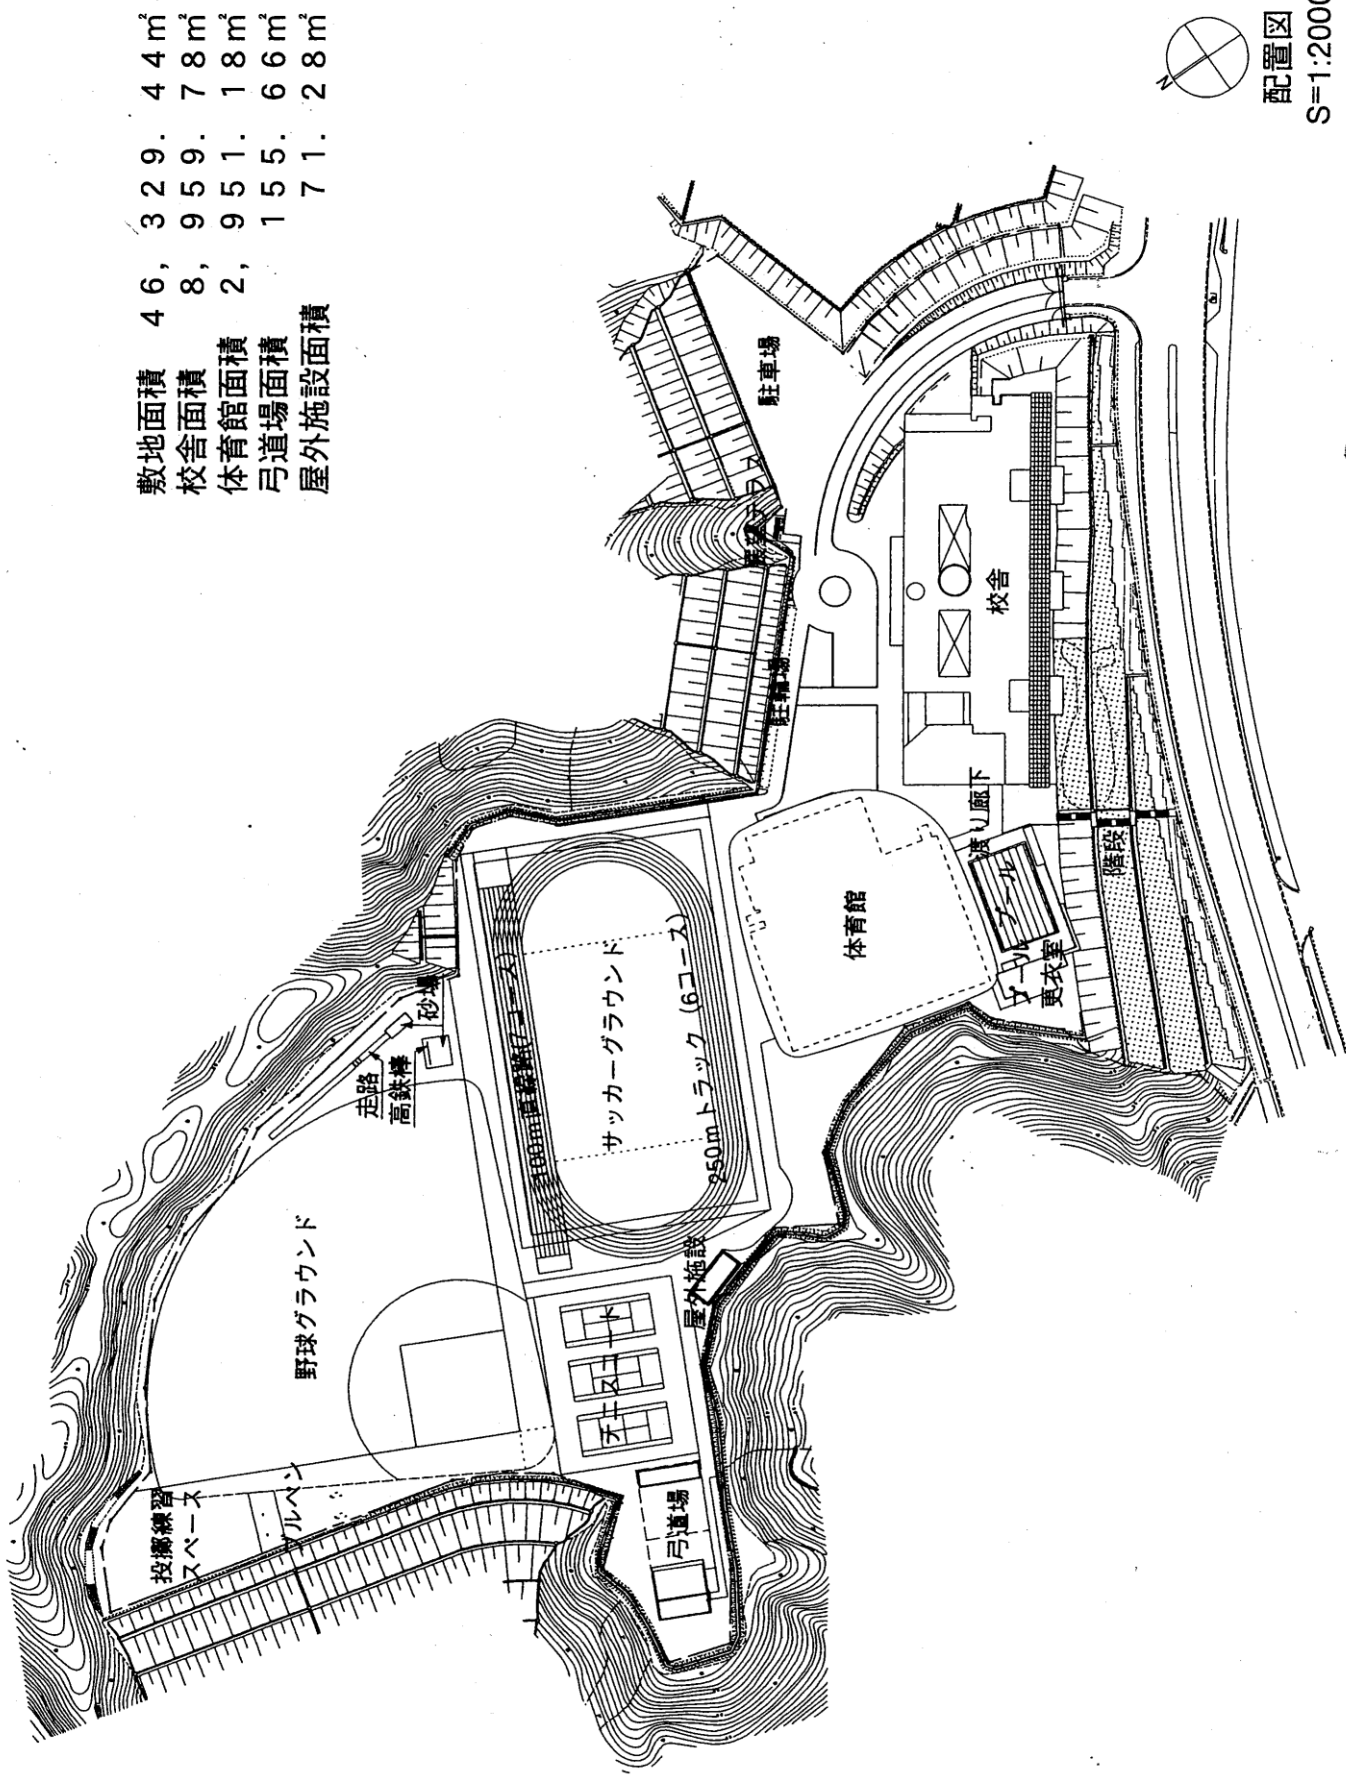

敷地面積	46,329.	44㎡
校舎面積	8,959.	78㎡
体育館面積	2,951.	18㎡
弓道場面積	155.	66㎡
屋外施設面積	71.	28㎡

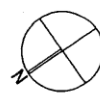

配置図

S=1:2000